
04002111903020008



ΕΦΗΜΕΡΙΣ ΤΗΣ ΚΥΒΕΡΝΗΣΕΩΣ

ΤΗΣ ΕΛΛΗΝΙΚΗΣ ΔΗΜΟΚΡΑΤΙΑΣ

ΤΕΥΧΟΣ ΤΕΤΑΡΤΟ **Αρ. Φύλλου 211**

19 Μαρτίου 2002

ΠΕΡΙΕΧΟΜΕΝΑ

ΑΠΟΦΑΣΕΙΣ

ΑΠΟΦΑΣΕΙΣ

Αριθ. οικ. 644 (1)

Τροποποίηση στο Ο.Τ. 64 του ρ.σ. Δήμου Καρδίτσας - χαρακτηρισμός χώρου ως παιδικού και βρεφονηπιακού σταθμού.

Ο ΓΕΝΙΚΟΣ ΓΡΑΜΜΑΤΕΑΣ ΠΕΡΙΦΕΡΕΙΑΣ ΘΕΣΣΑΛΙΑΣ

Έχοντας υπόψη :

1. Τις διατάξεις των άρθρων 3 και 70 του Ν.Δ/τος της 17.7.23 (ΦΕΚ 228 Α) «Περί σχεδίων πόλεων κ.λ.π.» όπως τροποποιήθηκε μεταγενέστερα.

2. Τις διατάξεις του άρθρου 29 του Ν.2831/2000 (ΦΕΚ140 Α) «Περί τροποποίησης του Γ. Ο. Κ. (Ν. 1577/85) και άλλων διατάξεων».

3. Την απόφαση Νομάρχη 21 88/15.7.1994 (ΦΕΚ 908/Δ/12.9.1994) με την οποία αναθεωρήθηκε το ρυμοτομικό σχέδιο του Δήμου Καρδίτσας.

4. Την Απόφαση 387/2001 του Δημοτικού Συμβουλίου Καρδίτσας και το γεγονός ότι κατά της παραπάνω απόφασης δεν ασκήθηκαν ενστάσεις.

5. Τη θετική γνωμοδότηση 10/1/5.2.2002 του Περιφερειακού Συμβουλίου Χωροταξίας Οικισμού και Περιβάλλοντος της ΔΙΠΕΧΩ Θεσσαλίας.

6. Το γεγονός ότι από τις κανονιστικές διατάξεις της Απόφασης αυτής δεν προκαλείται δαπάνη εις βάρος του Κρατικού Προϋπολογισμού και του οικείου Δήμου, επειδή:

Με την πρόταση τροποποίησης βελτιώνεται ο Πολεοδομικός Σχεδιασμός δεδομένου ότι καλύπτονται συγκεκριμένες ανάγκες πληθυσμού στην ευρύτερη περιοχή του κέντρου της πόλης, αποφασίζουμε:

Την έγκριση της τροποποίησης του Ο.Τ. 64 του ρυμοτομικού σχεδίου Καρδίτσας και συγκεκριμένα το χαρακτηρισμό του χώρου ως παιδικού και βρεφονηπιακού σταθμού όπως απεικονίζεται στο τοπογραφικό διάγραμμα σε κλ. 1:500 που συνοδεύει τη σχετική Απόφαση του Δημοτικού Συμβουλίου.

Η ισχύς της παρούσας απόφασης αρχίζει από τη δημοσίευσή της στην Εφημερίδα της Κυβερνήσεως.

Η απόφαση αυτή να δημοσιευθεί στην Εφημερίδα της Κυβερνήσεως.

Λάρισα, 19 Φεβρουαρίου 2002

Ο Γενικός Γραμματέας Περιφέρειας
ΙΩΑΝΝΗΣ ΚΑΡΑΤΖΙΩΤΗΣ

ΕΛΛΗΝΙΚΗ ΔΗΜΟΚΡΑΤΙΑ
ΝΟΜΟΣ ΚΑΡΔΙΤΣΑΣ
ΔΗΜΟΣ ΚΑΡΔΙΤΣΑΣ

ΠΕΡΙΟΧΗ ΑΓΙΟΥ ΚΩΝΣΤΑΝΤΙΝΟΥ
(ΑΝΑΘΕΩΡΗΣΗΣ ΣΧΕΔΙΟΥ)

ΠΡΟΤΕΙΝΟΜΕΝΗ ΤΡΟΠΟΠΟΙΗΣΗ
ΤΟΥ ΕΓΚΕΚΡΙΜΕΝΟΥ ΡΥΜΟΤΟΜΙΚΟΥ ΣΧΕΔΙΟΥ
ΣΤΟ ΟΙΚΟΔΟΜΙΚΟ ΤΕΤΡΑΓΩΝΟ 64

ΕΝΤΑΞΗ ΣΤΟ ΣΧΕΔΙΟ ΠΟΛΗΣ ΜΕ ΤΙΣ ΔΙΑΤΑΞΕΙΣ
ΤΟΥ Ν.Δ 17-7-1923

Δ/ΓΜΑ ΡΥΜΟΤΟΜΙΑΣ
ΑΠ ΝΟΜΑΡΧΗ 2188/15-7-1994 (ΦΕΚ 908/Δ/2-9-1994)

ΟΡΟΙ ΔΟΜΗΣΗΣ Β'ΖΩΝΗΣ
Αρτιότητα πρόσωπο 13.00 μ εμβαδόν 300.00 μ2 (κανόνας)

ΕΘΝΙΚΟ ΤΥΠΟΓΡΑΦΕΙΟ

ΠΕΡΙΦΕΡΕΙΑ ΘΕΣΣΑΛΙΑΣ
ΔΙΕΥΘΥΝΣΗ ΠΕΡΙΒΑΛΛΟΝΤΟΣ
ΚΑΙ ΧΩΡΟΤΑΞΙΑΣ
ΕΓΚΡΙΝΕΤΑΙ
Απόφαση ...644.....
Λάρισα 18-02-2002
Ο ΠΡΟΪΣΤΑΜΕΝΟΣ

ΠΕΡΙΦΕΡΕΙΑΚΟ ΣΥΜΒΟΥΛΙΟ ΧΩΡΟΤΑΞΙΑΣ
ΟΙΚΙΣΜΟΥ & ΠΕΡΙΒΑΛΛΟΝΤΟΣ
Το παρον σχεδιάγραμμα εξετάσθηκε από το
ΠΣΧΟΠ την 5-02-2002
και εγκρίθηκε σύμφωνα με την υπ' αριθμ.
10/4/5-02/02% γνωμοδότηση του.
ΠΡΟΕΔΡΟΣ ΓΡΑΜΜΑΤΕΑΣ

ΛΕΩΦ. ΔΗΜΟΚΡΑΤΙΑΣ
ΣΤΟΑ 3.00 μ.
ΠΛΑΤΕΙ.
ΥΨΗΛΑΝΤΟΥ
ΣΜΥΡΝΗΣ
ΑΓ. ΚΩΝ/ΝΟΥ
Β. ΟΥΓΚΩ
ΝΙΚΗΤΑΡΑ
ΔΙΑΚΟΥ
ΟΤ 62 ΟΤ 63 ΟΤ 64 ΟΤ 65 ΟΤ 66 ΟΤ 67 ΟΤ 68 ΟΤ 69

ΚΛΙΜΑΚΑ 1:500

ΕΛΛΗΝΙΚΟ DATUM
Εγκάρσια Μερκατορική
προβολή 3 μοιρών
Κεντρικός μεσημβρινός λ=0μοίρες απ'Αθήνα
Ο περιμετρικός τετραγωνισμός
του διαγράμματος
είναι της προβολής HATT
του κέντρου φύλλου
με οριζόντιες συντεταγμένες
595800- 595750 και
κατακόρυφες συντεταγμένες
304050 - 304150 από Αθήνα

Τμήμα
υπό
έγκριση

ΠΙΝΑΚΙΔΑ 1112

ΥΠΟΜΝΗΜΑ
Χώρος Χαρακτηρισμού
Ρυμοτομική γραμμή προς έγκριση
Οικοδομική γραμμή προς έγκριση
Οικ.ρυμ. γραμμή ισχύουσα

Σύνταξη
Σπύρος Κουτσάφτης
Πολιτικός μηχανικός

ΘΕΩΡΗΘΗΚΕ
Σύμφωνα με την 387/2001
Απόφαση του Δημοτικού
Συμβουλίου Καρδίτσας

Καρδίτσα 3-12-2001

Ο ΔΗΜΑΡΧΟΣ

Αριθ. 33 (2)

Τροποποίηση του Ρυμοτομικού Σχεδίου Καρδίτσας στα Ο.Τ. 527 και 528Α, στην Οδό της Αγίας Σοφίας.

Ο ΓΕΝΙΚΟΣ ΓΡΑΜΜΑΤΕΑΣ ΠΕΡΙΦΕΡΕΙΑΣ ΘΕΣΣΑΛΙΑΣ

Έχοντας υπόψη:

1. Τις διατάξεις των άρθρων 3 και 70 του Ν.Δ/τος της 17.7.1923 (ΦΕΚ. 228 Α) «Περί σχεδίων πόλεων κ.λ.π.» όπως τροποποιήθηκε και συμπληρώθηκε μεταγενέστερα.

2. Τις διατάξεις του άρθρου 29 του Ν. 2831/2000 (ΦΕΚ.140Α) «Περί τροποποίησης του Γενικού Οικοδομικού Κανονισμού (Ν. 1577/85) και άλλων διατάξεων.»

3. Την απόφαση Νομάρχη 2188/15.7.1994 (ΦΕΚ 908/Δ/ 2.9.1994) με την οποία αναθεωρήθηκε το ρυμοτομικό σχέδιο της πόλης της Καρδίτσας.

4. Την Απόφαση 17/2000 του Δημοτικού Συμβουλίου Καρδίτσας και το γεγονός ότι κατά της παραπάνω απόφασης δεν υπήρξαν ασκηθείσες ενστάσεις.

5. Την θετική γνωμοδότηση 9/1/5.2.2002 του Περιφερειακού Συμβουλίου Χωροταξίας Οικισμού και Περιβάλλοντος της ΔΙ.ΠΕ.ΧΩ. Θεσσαλίας.

6. Το γεγονός ότι από τις κανονιστικές διατάξεις αυτής της Απόφασης δεν προκαλείται δαπάνη σε βάρος του κρατικού προϋπολογισμού και του οικείου Δήμου και επειδή:

Η οδός της Αγίας Σοφίας έχει μικρή και τοπική σημασία και η διατήρηση της ευθυγραμμίας σε συνδυασμό με την προτεινόμενη απότμηση καθιστά την οδό λειτουργική ενώ παράλληλα διατηρείται το ισοζύγιο των κοινόχρηστων χώρων, αποφασίζουμε:

Την έγκριση της τροποποίησης του ρυμοτομικού σχεδίου Καρδίτσας στα Ο.Τ. 527 και 528Α ώστε να ανασχεδιαστούν με κατάργηση της μικρής στροφής και διατήρηση της ευθυγραμμίας της οδού Α. Σοφίας με απότμηση στο Β.Α. άκρο του Ο.Τ. 528Α όπως απεικονίζεται στο τοπογραφικό διάγραμμα σε κλ. 1:500 που συνέταξε η Πολιτικός Μηχανικός Μαρία Κωστάνογλου και το οποίο συνοδεύει τη σχετική απόφαση του Δ. Σ. Καρδίτσας.

Η ισχύς της παρούσας απόφασης αρχίζει από τη δημοσίευσή της στην Εφημερίδα της Κυβερνήσεως.

Η απόφαση αυτή να δημοσιευθεί στην Εφημερίδα της Κυβερνήσεως.

Λάρισα, 20 Φεβρουαρίου 2002

Ο Γενικός Γραμματέας Περιφέρειας
ΙΩΑΝΝΗΣ ΚΑΡΑΤΖΙΩΤΗΣ

ΕΛΛΗΝΙΚΗ ΔΗΜΟΚΡΑΤΙΑ

ΔΗΜΟΣ ΚΑΡΔΙΤΣΑΣ

ΠΕΡΙΟΧΗ ΑΝΑΘΕΩΡΗΣΗΣ ΣΧΕΔΙΟΥ ΠΟΛΗΣ

«ΑΓΙΑ ΠΑΡΑΣΚΕΥΗ»

ΠΡΟΤΕΙΝΟΜΕΝΗ ΤΡΟΠΟΠΟΙΗΣΗ


ΤΟΥ ΕΓΚΕΚΡΙΜΕΝΟΥ ΡΥΜΟΤΟΜΙΚΟΥ ΣΧΕΔΙΟΥ

ΣΤΑ Ο.Τ. 527 & 528α

Δ/ΜΑ ΡΥΜΟΤΟΜΙΑΣ

ΑΠΟΦΑΣΗ ΝΟΜΑΡΧΗ 2188/15-7-1994

(ΦΕΚ 908/Δ/2-9-1994)

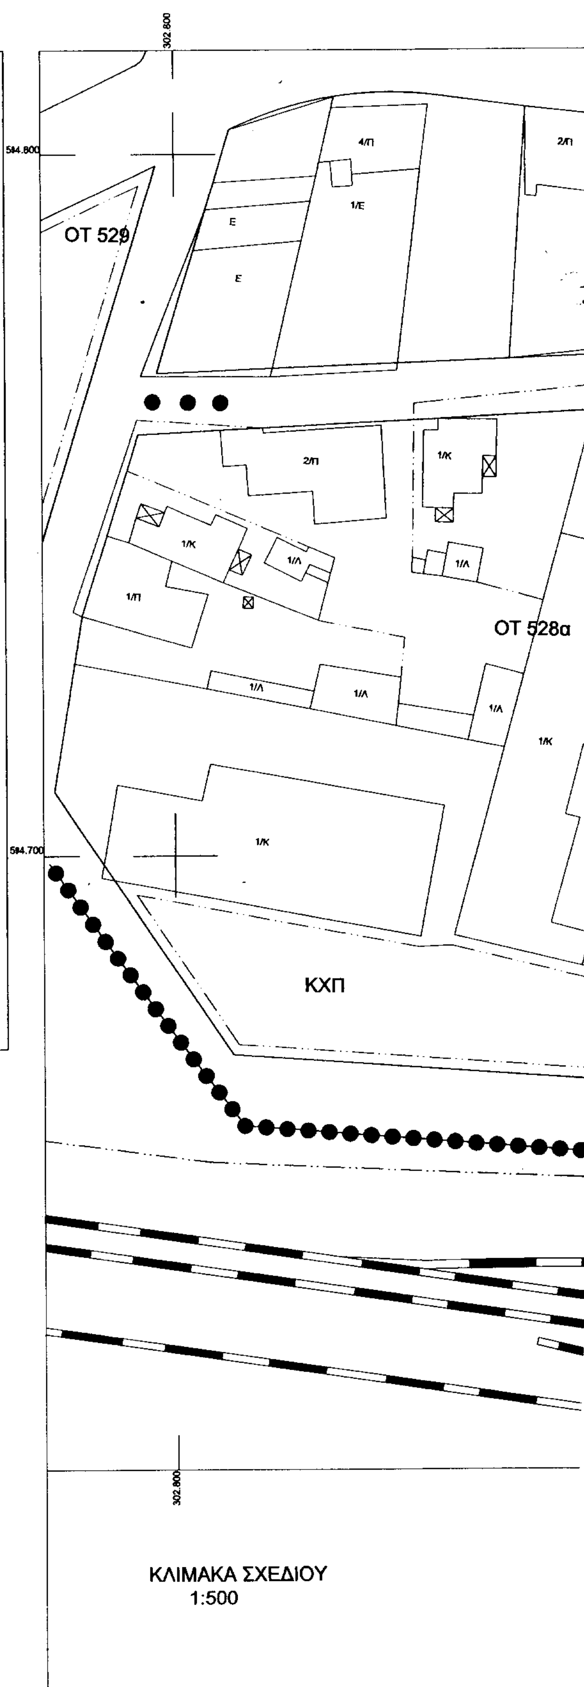

ΕΘΝΙΚΟ ΤΥΠΟΓΡΑΦΕΙΟ
Για τεχνικούς λόγους στο σχεδιάγραμμα έγινε σμίκρυνση κατά ποσοστό 47 %

ΠΕΡΙΦΕΡΕΙΑΚΟ ... ΟΙΚΙΣΜΟΥ & ΠΕΡΙΒΑΛΛΟΝΤΟΣ
Το παρόν σχεδιάγραμμα εξετάσθηκε από το Π.Σ.Χ.Ο.Π. την 5/2/2002 και εγκρίθηκε σύμφωνα με την αρ. 9/1/5-2-02 γνωμοδότησή του.
ΠΡΟΕΔΡΟΣ ΓΡΑΜΜΑΤΕΑΣ

ΚΩ/ΝΟΣ ΜΠΑΛΑΝΟΣ



33/2002
20/02/2002

ΤΑΥΡΩΠΟΥ

ΟΤ 528β

28α

ΟΤ 527

Αγ. Σοφίας

ΑΛΕΒΑΔΩΝ

ΙΔΙΟΚΤΗΣΙΑ ΑΦΟΙ ΝΑΣΙΑΚΟΥ

ΙΔΙΟΚΤΗΣΙΑ ΚΛΗΡΟΝΟΜΟΙ ΕΥΑΓΓΕΛΟΥ ΝΑΣΙΑΚΟΥ

ΙΔΙΟΚΤΗΣΙΑ ΑΛΕΞΑΝΔΡΑΣ ΝΑΣΙΑΚΟΥ

ΙΔΙΟΚΤΗΣΙΑ ΑΘΑΝΑΣΙΟΥ ΝΑΣΙΑΚΟΥ


ΙΔΙΟΚΤΗΣΙΑ ΑΛΕΞΑΝΔΡΑΣ ΝΑΣΙΑΚΟΥ

ΙΔΙΟΚΤΗΣΙΑ ΜΑΡΙΑΣ-ΜΑΓΔΑΛΗΝΗΣ ΝΑΣΙΑΚΟΥ

ΙΔΙΟΚΤΗΣΙΑ ΔΗΜΟΥ ΚΑΡΔΙΤΣΑΣ

ΙΔΙΟΚΤΗΣΙΑ ΠΑΠΠΑ ΛΑΜΠΡΟΥ

ΕΛΛΗΝΙΚΟ DATUM
Εγκάρσια Μερκατορική
προβολή 3 μοιρών
Κεντρικός μεσημβρινός λ= 0 μοίρες από Αθήνα
Ο περιμετρικός τετραγωνισμός
του διαγράμματος
είναι της προβολής ΗΑΤΤ
του κέντρου φύλλου
με οριζόντιες συντεταγμένες
594700 - 594800
και κατακόρυφες συντεταγμένες
302800 - 302900 από Αθήνα.

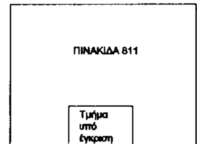

ΥΠΟΜΝΗΜΑ

– – – –	Ρυμ/κή ή οικ/κή γραμμή προς κατάργηση
———	Ρυμοτομική γραμμή προς έγκριση
———	Οικοδομική γραμμή προς έγκριση
....	Ρυμ/κή γραμμή που καταργήθηκε

Καρδίτσα 12-11-2001
Η συντάξασα

ΜΑΡΙΑ Ι. ΚΩΣΤΑΝΟΓΛΟΥ
ΔΙΠΛ.ΠΟΛΙΤΙΚΟΣ ΜΗΧΑΝΙΚΟΣ Α.Π.Θ.
ΑΡ.ΜΗΤΡΩΟΥ ΤΕΕ : 77282
ΠΛΑΣΤΗΡΑ 3 - ΚΑΡΔΙΤΣΑ
43100- ΤΗΛ. 0441-73788
Α.Φ.Μ. :047465408 - ΔΟΥ : ΚΑΡΔΙΤΣΑΣ

ΘΕΩΡΗΘΗΚΕ
Σύμφωνα με την απόφαση 17/2000
του Δημοτικού Συμβουλίου Καρδίτσας

Καρδίτσα, 21-12-2001
Ο Αντιδήμαρχος

ΧΡΗΣΤΟΣ ΠΑΛΑΜΙΩΤΗΣ

Αριθ. 3252/01 (3)

Τροποποίηση του ρυμοτομικού σχεδίου Λάρισας στο Ο.Τ 1055 στη συνοικία Νέας Σμύρνης

Ο ΓΕΝΙΚΟΣ ΓΡΑΜΜΑΤΕΑΣ ΠΕΡΙΦΕΡΕΙΑΣ ΘΕΣΣΑΛΙΑΣ

Έχοντας υπόψη:

1. Τις διατάξεις του άρθρου 3 και 70 του Ν.Δ. της 17.7.1923 (ΦΕΚ 228/Α) «Περί σχεδίων πόλεων κ.λ.π.» όπως τροποποιήθηκε και συμπληρώθηκε μεταγενέστερα.

2. Τις διατάξεις του άρθρου 29 του Ν.2831/2000 (ΦΕΚ 140/Α) «Περί τροποποίησης του Γ.Ο.Κ.(Ν. 1577/85) και άλλων διατάξεων».

3. Την Απόφαση 811/89 του Ν. Λάρισας (ΦΕΚ 183/Δ) με την οποία αναθεωρήθηκε το ρυμοτομικό σχέδιο Λάρισας.

4. Τις διατάξεις των άρθρων 6 (παρ. 1), 7, 8 και 9 του Ν. 1577/85 (ΦΕΚ 210/Α) «Γενικός Οικοδομικός Κανονισμός» όπως τροποποιήθηκε μέχρι σήμερα.

5. Την Απόφαση 429/01 του Δημοτικού Συμβουλίου Λάρισας.

6. Τη θετική Γνωμοδότηση 13/2/12.2.2002 του Περιφερειακού Συμβουλίου Χωροταξίας Οικισμού και Περιβάλλοντος της ΔΙ.ΠΕ.Χ.Ω. Θεσσαλίας.

7. Τις διατάξεις του Ν.2503/30.5.1997 (ΦΕΚ 107/Α).

8. Το γεγονός ότι από τις κανονιστικές διατάξεις αυτής της Απόφασης δεν προκαλείται δαπάνη σε βάρος του Κρατικού Προϋπολογισμού και του οικείου Δήμου, και επειδή:

1) Πρόκειται για δρόμο που αφέθηκε σε κοινή χρήση όπως προκύπτει από τα συμβόλαια διανομής των εκατέρωθεν οικοπέδων.

2) Το Ο.Τ. 1055 έχει μεγάλο μήκος (180 μ.) και η προτεινόμενη διάσπασή του σε δύο οικοδομικά τετράγωνα, τα Ο.Τ. 1055 και Ο.Τ. 1055Β, βελτιώνει την επικοινωνία στη συγκεκριμένη περιοχή.

3) Η από 15.7.1999 ένσταση του Γ. Σκέντζα σύμφωνα με τα ανωτέρω κρίνεται απορριπτέα, αποφασίζουμε:


Εγκρίνουμε την τροποποίηση του ρυμοτομικού σχεδίου Λάρισας για τη διάνοιξη δρόμου πλάτους 4.00 μ. που διασπά το Ο.Τ. 1055 σε δύο με αριθμούς Ο.Τ. 1055 και Ο.Τ. 1055 Β, όπως φαίνεται στο τοπογραφικό διάγραμμα σε κλ.: 1:500 που συνοδεύει την Απόφαση αυτή.

Η ισχύς της Απόφασης αυτής αρχίζει από τη δημοσίευσή της στην Εφημερίδα της Κυβερνήσεως.

Η απόφαση αυτή να δημοσιευθεί στην Εφημερίδα της Κυβερνήσεως.

Λάρισα, 19 Φεβρουαρίου 2002

Ο Γενικός Γραμματέας Περιφέρειας
ΙΩΑΝΝΗΣ ΚΑΡΑΤΖΙΩΤΗΣ

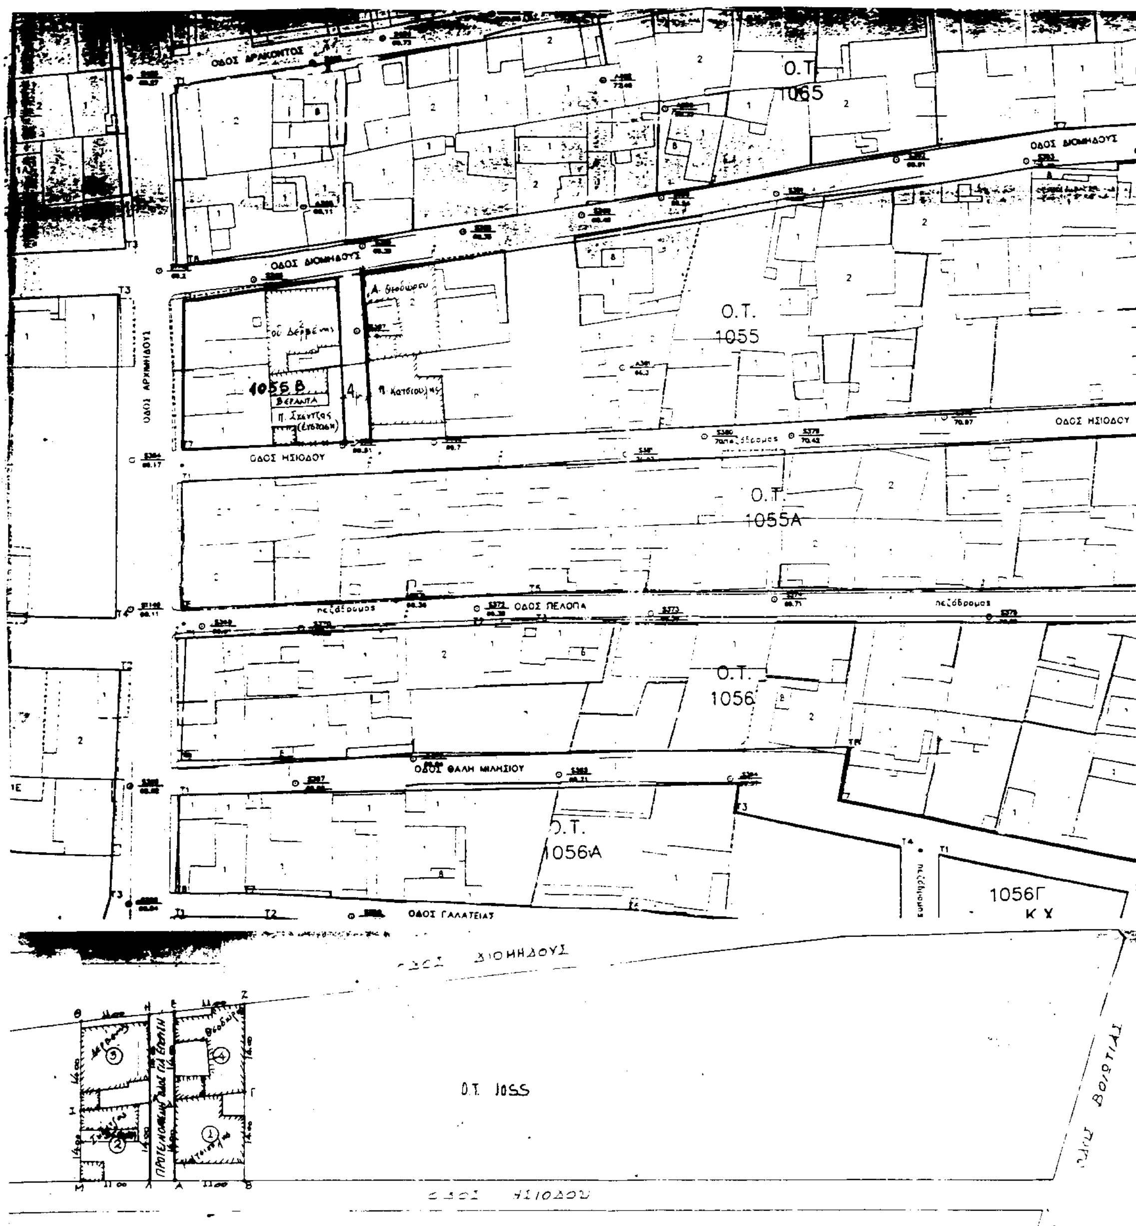

ΚΛΙΜΑΚΑ 1:500

ΕΘΝΙΚΟ ΤΥΠΟΓΡΑΦΕΙΟ
Για τεχνικούς λόγους, στο σχεδιάγραμμα έγινε σμίκρυνση κατά ποσοστό 42 %

ΥΠΟΜΝΗΜΑ

α/α	ΙΔΙΟΚΤΗΤΗΣ	ΔΙΕΥΘΥΝΣΗ	ΧΡΗΣΗ	ΠΑΛΑΙΟΤΗΤΑ	ΑΡΙΘΜΟΣ ΟΡΟΦΩΝ	ΑΡΙΘΜΟΣ ΣΥΜΒΟΛΑΙΟΥ
1	ΠΕΡΙΚΛΗΣ ΚΑΤΣΟΥΛΗΣ	[illegible] 47	ΟΙΚΙΑ	ΝΕΑ	[illegible]	[illegible] 75
2	ΠΑΝΑΓΙΩΤΗΣ ΣΚΕΝΤΖΑΣ	ΔΙΑΓΟΡΑ 1	ΟΙΚΙΑ	ΝΕΑ	ΙΣΟΓΕΙΟΣ	
3	ΟΔΥΣΣΕΑΣ ΔΕΡΒΕΝΗΣ	ΔΙΟΜΗΔΟΥΣ 10	ΟΙΚΙΑ	ΝΕΑ	ΙΣΟΓΕΙΟΣ	16577/72
4	ΑΡΓΥΡΗΣ ΘΕΟΔΩΡΟΥ	ΔΙΟΜΗΔΟΥΣ 12	ΟΙΚΙΑ	ΝΕΑ	ΙΣΟΓΕΙΟΣ	8055/75

ΟΔΟΣ ΔΙΟΜΗΔΟΥΣ

ΟΤ 1059 Β

ΟΤ 1058 Β

ΟΤ 1065 Β

ΟΤ 1065 Α

ΟΤ 1065

ΟΔΟΣ ΑΡΧΙΠΠΑΟΥΣ

ΟΤ 1055 Α

ΟΤ 1056

ΟΤ 1056 Α

Κ.Χ 1056 Γ


ΟΤ 1056 Β

1056Γ Κ Χ

ΚΛ 1:500

ΑΠΟΣΠΑΣΜΑ ΕΓΚΕΚΡΙΜΕΝΟΥ ΣΧΕΔΙΟΥ

ΚΛ. 1:1000

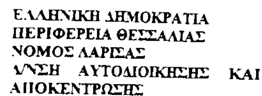

ΕΛΛΗΝΙΚΗ ΔΗΜΟΚΡΑΤΙΑ
ΠΕΡΙΦΕΡΕΙΑ ΘΕΣΣΑΛΙΑΣ
ΝΟΜΟΣ ΛΑΡΙΣΑΣ
Δ/ΝΣΗ ΑΥΤΟΔΙΟΙΚΗΣΗΣ ΚΑΙ ΑΠΟΚΕΝΤΡΩΣΗΣ

ΔΗΜΟΣ ΛΑΡΙΣΑΣ
ΙΩΝΟΣ ΔΡΑΓΟΥΜΗ 1
Τ.Θ. : 1259 / ΤΚ 411 10 ΛΑΡΙΣΑ
ΔΙΕΥΘΥΝΣΗ: ΠΟΛΕΟΔΟΜΙΑΣ
ΤΜΗΜΑ: ΣΧΕΔΙΟΥ ΠΟΛΗΣ

ΤΟΠΟΓΡΑΦΙΚΟ ΔΙΑΓΡΑΜΜΑ
ΤΡΟΠΟΠΟΙΗΣΗ ΣΧΕΔΙΟΥ ΠΟΛΗΣ ΛΑΡΙΣΑΣ
Ο.Τ.: 1055 ΠΙΝ: 15.05
ΣΥΝΟΙΚΙΣΜΟΣ: Ν. ΣΜΥΡΝΗ
ΘΕΜΑ: ΕΓΚΡΙΣΗ ΟΔΟΥ ΣΤΟ Ο.Τ.1055 ΜΕΤΑΞΥ ΤΩΝ ΟΔΩΝ ΔΙΟΜΗΔΟΥΣ & ΗΣΙΟΔΟΥ ΜΕ ΔΗΜΙΟΥΡΓΙΑ ΝΕΟΥ Ο.Τ. ΜΕ ΑΡΙΘΜΟ 1055 Β ΣΤΗ ΣΥΝΟΙΚΙΑ Ν. ΣΜΥΡΝΗ

Φ.528

ΠΕΡΙΦΕΡΕΙΑΚΟ ΣΥΜΒΟΥΛΙΟ ΧΩΡΟΤΑΞΙΑΣ ΟΙΚΙΣΜΟΥ & ΠΕΡΙΒΑΛΛΟΝΤΟΣ
Το παρόν ... εξετάσθηκε από το Π.Σ.Χ.Ο.Π. 12.2.02 και εγκρίθηκε ... την υπ' αριθμ. 13/2/12.2.02 ... γνωμοδότηση του.
ΠΡΟΕΔΡΟΣ ΓΡΑΜΜΑΤΕΑΣ

697/98
Λαρισας

ΠΕΡΙΦΕΡΕΙΑ ΘΕΣΣΑΛΙΑΣ
ΔΙΕΥΘΥΝΣΗ ΠΕΡΙΒΑΛΛΟΝΤΟΣ ΚΑΙ ΧΩΡΟΤΑΞΙΑΣ
ΕΓΚΡΙΝΕΤΑΙ
ΑΠΟΦΑΣΗ 378/01/19.2.02
19.2.02
Ε.Γ.Γ.
Ο ΠΡΟΪΣΤΑΜΕΝΟΣ

Ο ΣΥΝΤΑΞΑΣ

Λάρισα 14-11-2001

Η ΠΡΟΪΣΤΑΜΕΝΗ ΤΜΗΜΑΤΟΣ ΣΧΕΔΙΟΥ ΠΟΛΗΣ

ΘΕΩΡΗΘΗΚΕ 14-11-2001
Η ΔΙΕΥΘΥΝΤΡΙΑ ΠΟΛΕΟΔΟΜΙΑΣ